


Piano terra


INGRESSO DI VIA VERONESE

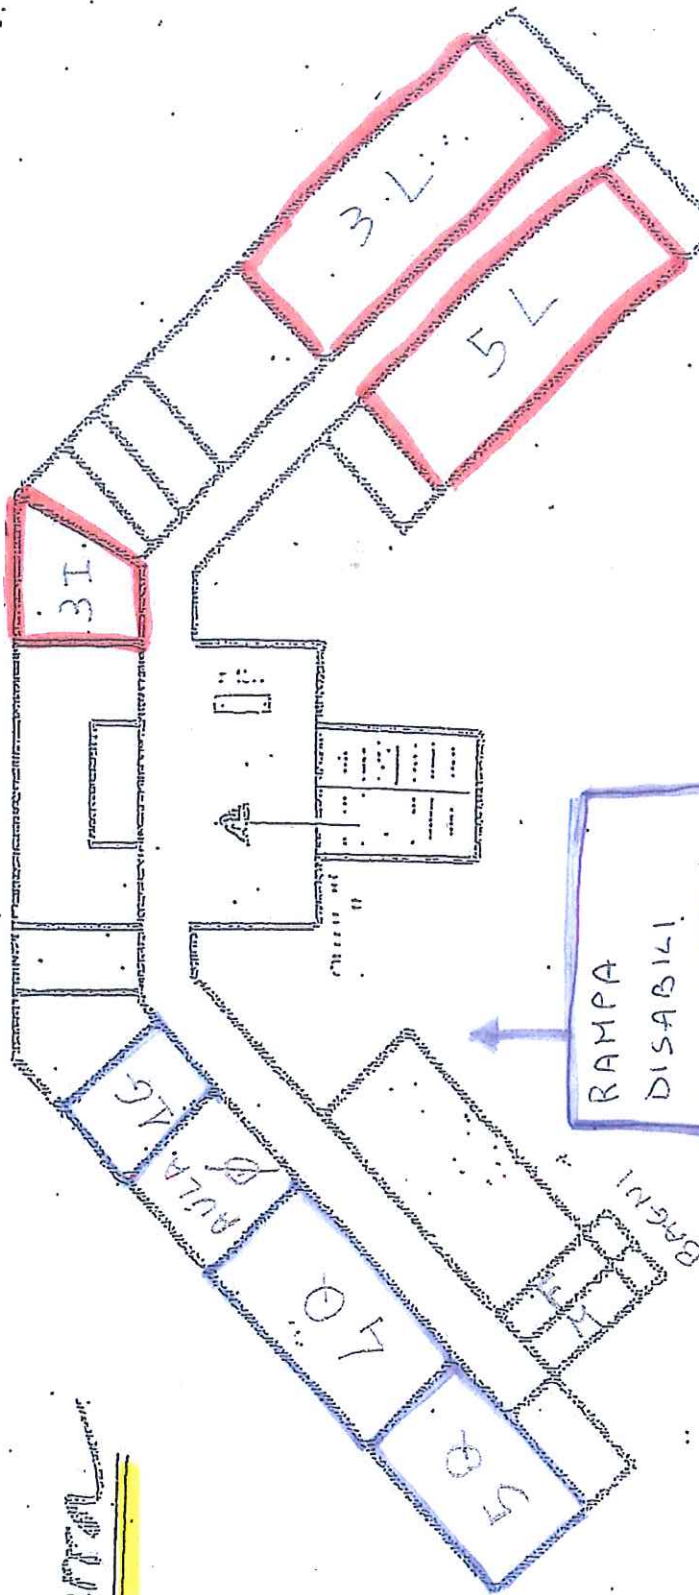

- 5Q } INGRESSO DALLA
- 4Q } RAMPA DISABILI
- 1G } SUL RETRO DELL'EDIFICIO

- 3I } INGRESSO DAL
- 3L } PORTONE PRINCIPALE
- 5L } DI VIA VERONESE

VIA VERONESE

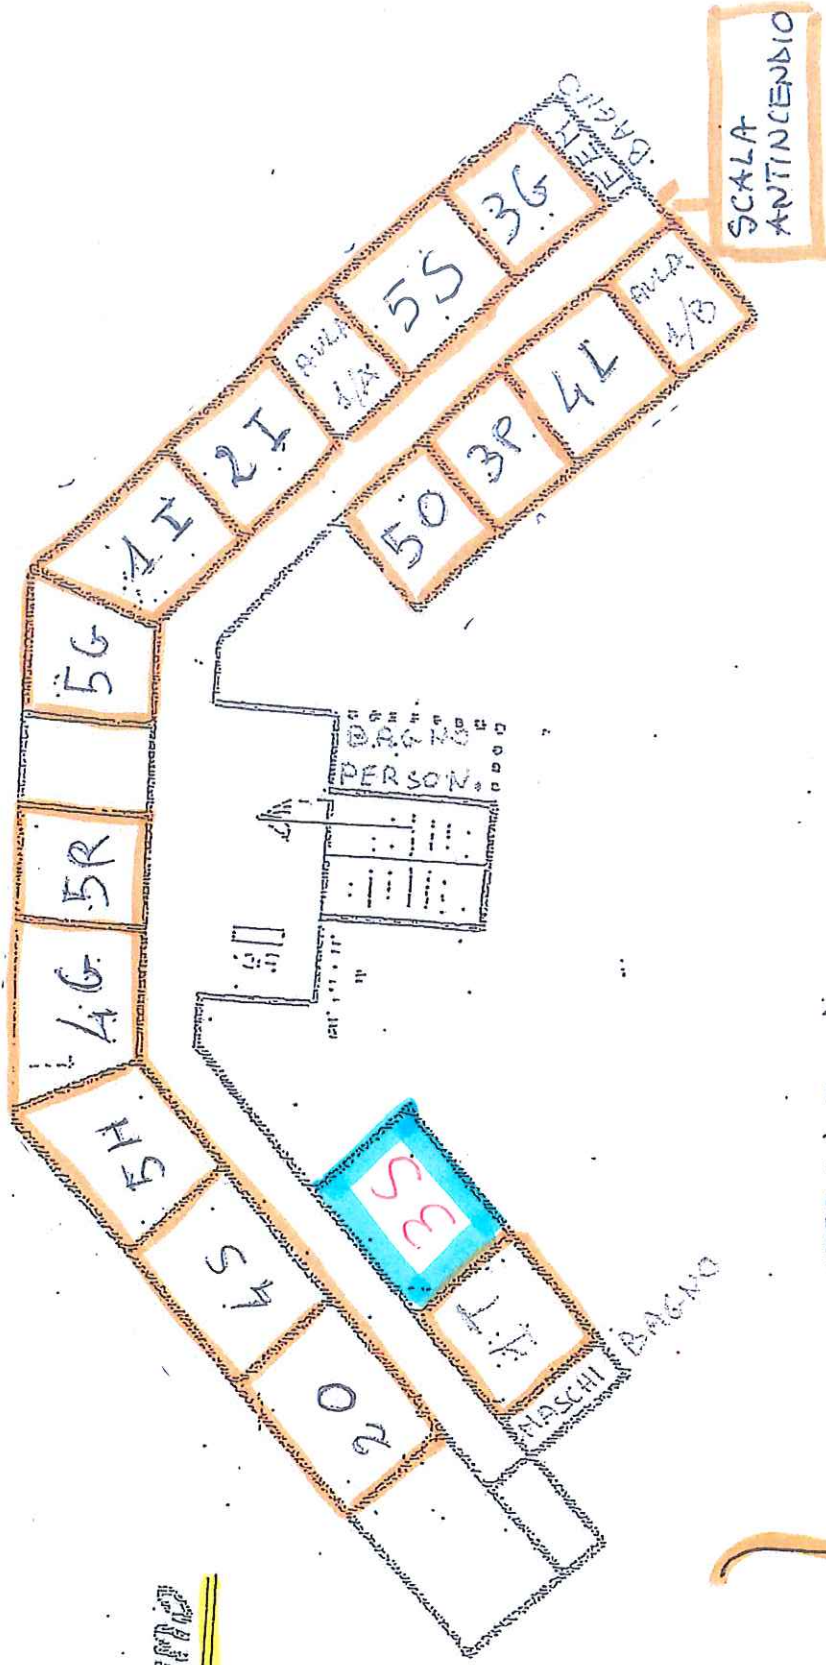

PRIMO PIANO



1T 20 3P 4S 50 5R 5S

1I 2I 3G 4G 4L 5H 5G

TUTTI ENTRANO DALLA

SCALA ANTINCENDIO.


(ACCESSO DAL PARCHEGGIO
ALLA FINE DI VIA BESENGHI)

3S

ENTRA DALL'INGRESSO
POSTERIORE (DAL
CANCELLO VERDE
DI VIA VERONESE)

SCALA
ANTINCENDIO


VIA VERONESE

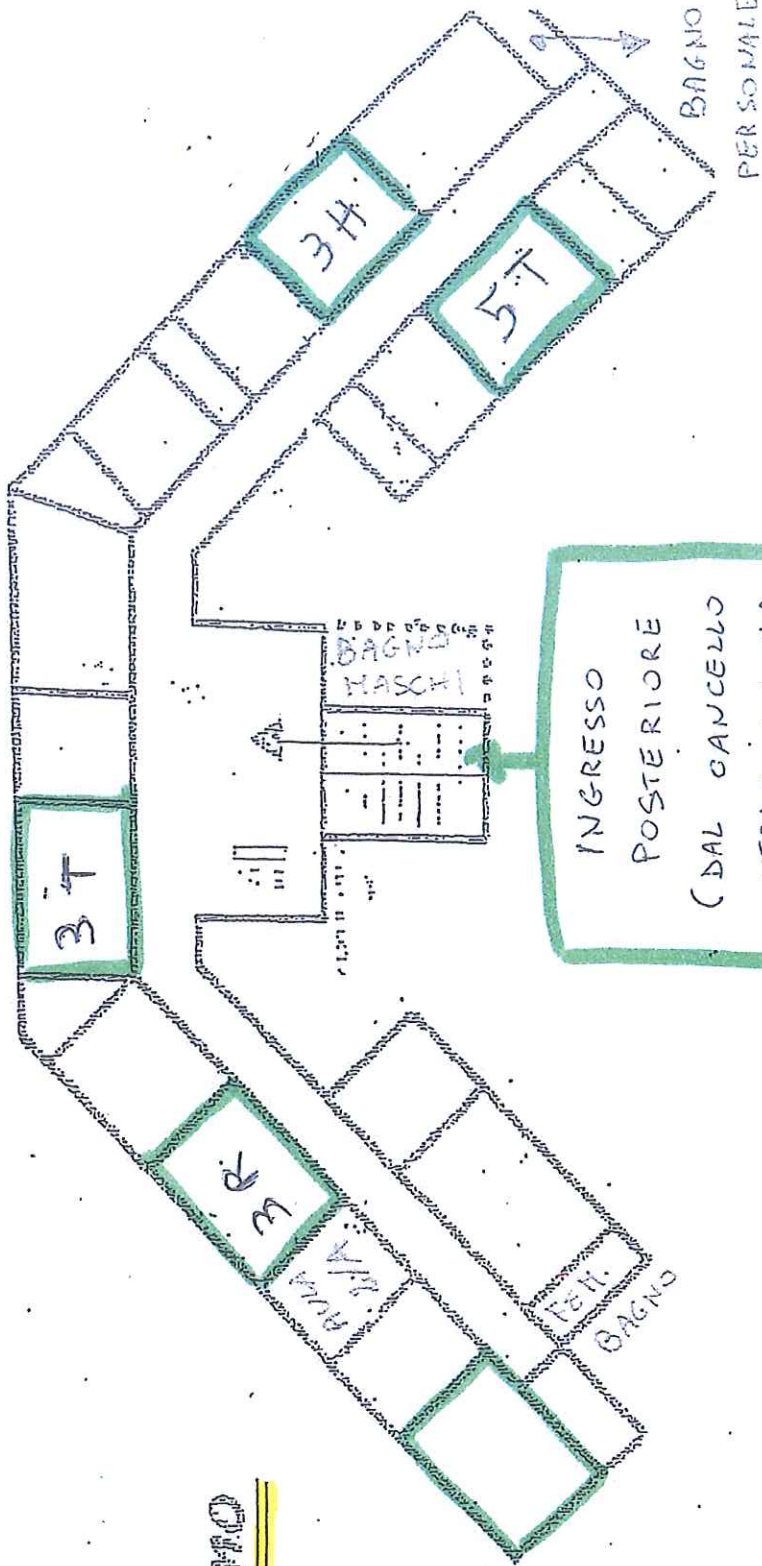

SECONDO PIANO

- 3H
 - 3R
 - 3T
 - 5T
- ENTRANO TUTTE
DALL' INGRESSO
POSTERIORE

INGRESSO DI VIA VERONESE

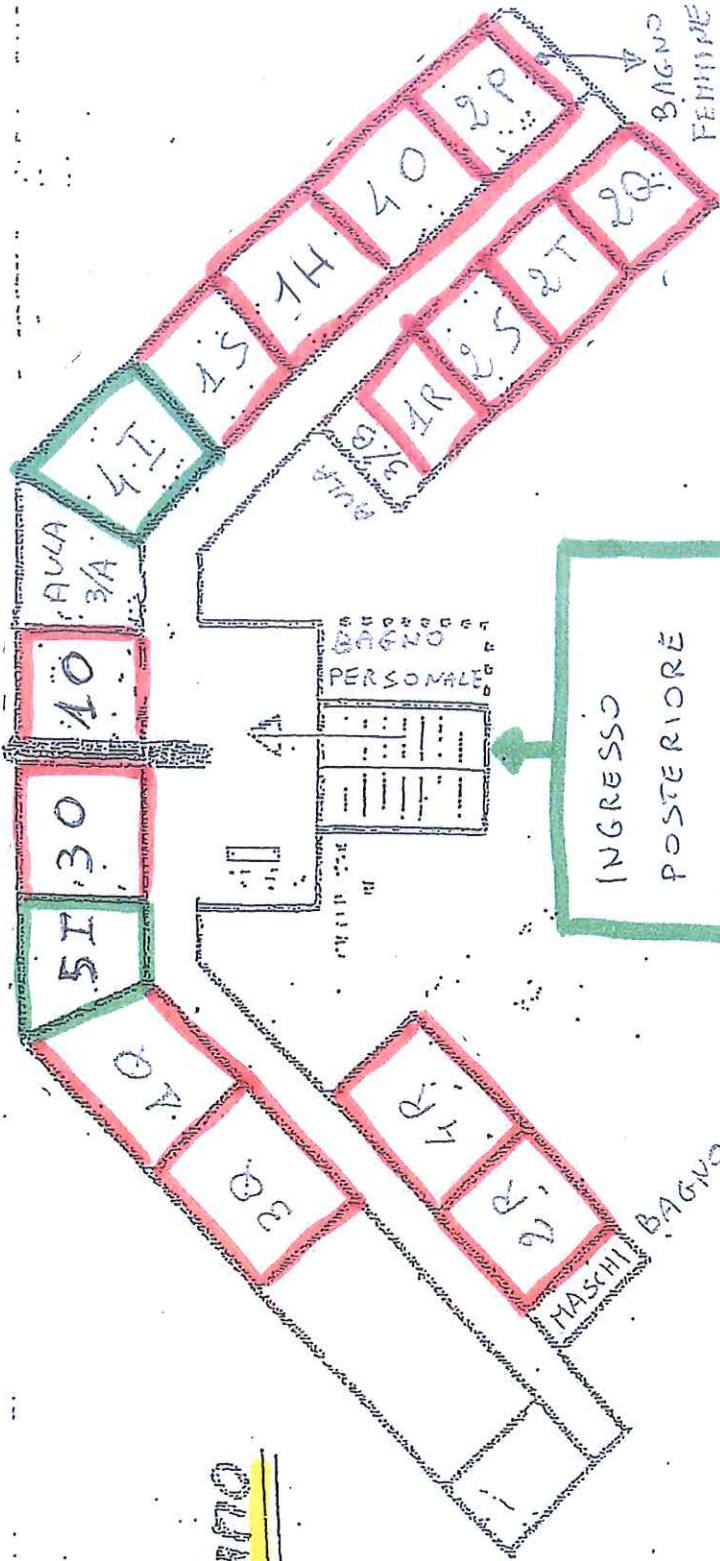

terzo piano

4I } ENTRANO
 5I } DALL'INGRESSO
 } POSTERIORE

10 }
 1Q } ENTRANO DAL
 1R } PORTONE PRINCIPALE
 1S } DI VIA VERONESE
 2P }
 2Q }
 2R }
 2S }
 2T }
 30 }
 3Q }
 40 }
 4R }
 4I }